



MAIRIE  
DE  
**LA BUISSIÈRE**  
38530

04 76 97 32 13  
contact@mairie-la-buissiere.fr

Arrêté n° 2023-24

ARRETE DE POLICE  
PORTANT REGLEMENTATION DE LA  
CIRCULATION SUR  
LA RN 90 et ROUTE DES BLACHES

**LA MAIRE,**

**VU** le code de la route,

**VU** le code général des collectivités territoriales et notamment les articles L1111-1 à L2122-4 et L3111-1

**VU** le code de la voirie routière, et notamment les articles L115-1, L141-10, L141-11 et L141-12,

**VU** la loi 82-213 du 2/3/1982 relative aux droits et libertés des communes, des départements et des régions, modifiée et complétée par la loi 82-623 du 22/07/1982 et par la loi 83-8 du 7/1/1983 modifiée, relative à la répartition des compétences entre les communes, les départements, les régions et l'état,

**VU** le décret 86-475 du 14/3/1986 relatif à l'exercice du pouvoir de police en matière de circulation routière et modifiant certaines dispositions du code de la route,

**VU** le code de l'urbanisme notamment ses articles L421-1 et suivants,

**VU** l'instruction interministérielle sur la signalisation routière (livre I, huitième partie : signalisation temporaire) approuvée par l'arrêté interministériel du 6 novembre 1992,

En raison de la réalisation de pose et raccordement de fibre optique dans des réseaux existants avec ouverture ponctuelle de chambre de tirage – RD 90 et Route des Blaches – à La Buissière.

**ARRETE**

### **Article 1**

L'entreprise IELO-LIAZO DEPLOIEMENT FIBRE, représentée par Franck GRANGE, 50 ter rue de Malte 75011 PARIS, téléphone : 07.82.08.48.78, email : franck.grange@ielo.net, bénéficiaire, est autorisée à exécuter les travaux énoncés dans sa demande du 30/05/2023.

### **Article 2**

Les travaux se feront de nuit, du lundi soir au vendredi matin à partir du 19/06/2023 et pour une durée de 21 jours calendaires.

### **Article 3**

La signalisation appropriée sera mise en place par l'entreprise intervenante par le biais de panneaux mis en place conformément à l'instruction interministérielle sus citée.

### **Article 4**

L'intervenant devra entretenir, assurer le nettoyage et la propreté de l'emplacement et de ses abords, dès lors que cela résulte de son activité. Pour cela, il devra équiper si besoin son installation du mobilier nécessaire à la collecte des déchets, papiers, etc. et aura à sa charge l'évacuation de ceux-ci. Il est interdit d'embarrasser la voie publique en y déposant sans autorisation de voirie, des matériaux et objets quelconques susceptibles d'empêcher ou de diminuer la liberté et la sûreté du passage. Le dépôt ne devra en aucun cas gêner l'accès des riverains ni l'activité d'autres tiers.

### **Article 5**

Le Maire,

- certifie sous sa responsabilité le caractère exécutoire de cet acte consécutivement à son affichage aux panneaux d'affichage officiels place de la mairie le 01/06/2023
- informe que la présente décision peut faire l'objet d'un recours contentieux devant le Tribunal Administratif dans un délai de deux mois à compter de sa publication.

### **Article 6**

Les entreprises ou les personnes chargées des travaux, sont chargés, chacune en ce qui les concerne, de l'application du présent arrêté.

Fait à La Buisnière, le 31/05/2023

La Maire, Agnès DUPON

La maire en poche  
Alain JUSTE  
Adjoint à l'urbanisme



## Demande d'arrêté de police de la circulation

Code de la route L411-1 à L411-7  
Code général des collectivités territoriales L2213-1 à L2213-6.1

### Gestionnaires des réseaux routiers

**Le demandeur** Particulier  Service public  Maître d'œuvre ou conducteur d'opération  Entreprise

Nom : ..... Prénom : .....  
Dénomination : **IELO-LIAZO DEPLOIEMENT FIBRE** Représenté par : **FRANCK GRANGE**  
Adresse Numéro : **50** Extension : **ter** Nom de la voie : **Rue de Malte**  
Code postal **7 5 0 1 1** Localité : **PARIS** Pays : **FRANCE**  
Téléphone **0 7 8 2 0 8 4 8 7 8** Indiquez l'indicatif pour le pays étranger : .....  
Courriel : **franck.grange@ielo.net**

~~Si le bénéficiaire est différent du demandeur~~

~~Nom : ..... Prénom : .....  
Adresse Numéro : ..... Extension : ..... Nom de la voie : .....  
Code postal ..... Localité : ..... Pays : .....  
Téléphone ..... Indiquez l'indicatif pour le pays étranger : .....  
Courriel : .....@.....~~

### Localisation du site concerné par la demande

Voie concernée : Autoroute n° ..... Route nationale n° ..... Route départementale n° ..... Voie communale n° .....  
Hors agglomération  En agglomération   
Point de Repère (PR) routier d'origine d'application : ..... + .....  Point de Repère (PR) routier de fin d'application : ..... + .....   
Adresse Numéro : ..... Extension : ..... Nom de la voie : .....  
**Route nationale 90 et Route des Blaches**  
Code postal **3 8 5 3 0** Localité : **La Buissière**

### Nature et date des travaux

Permission de voirie antérieure : Oui  Non  Si oui indiquer la référence : .....  
Description des travaux : **Pose et raccordement de fibre optique dans des réseaux existants avec ouverture ponctuelle de chambre de tirage. Les travaux se feront de nuit du lundi soir au vendredi matin.**  
Date prévue de début des travaux : **1 9 0 6 2 0 2 3** Durée des travaux (en jours calendaires) : **0 2 1**

### Réglementation souhaitée

Durée de la réglementation (en jours calendaires) : **0 2 1** Date de début de réglementation **1 9 0 6 2 0 2 3**  
Restriction sur section courante  Restriction sur bretelles   
Sens de circulation concerné : Deux sens de circulation  Sens des Points de Repères (PR) croissants   
Sens des Points de Repères (PR) décroissants  Fermeture à la circulation   
Basculement de circulation sur chaussée opposée   
Circulation alternée : Par feux tricolores  Manuellement   
Restriction de chaussée :  
Neutralisation de la bande d'arrêt d'urgence (BAU)  Empiètement sur chaussée  largeur de voie maintenue **2 5**  
Suppression de voie  nombre de voie(s) supprimée(s) .....

Interdiction de :

**Circuler**  
Véhicules légers   
poids lourds

**Stationner**  
véhicules légers   
poids lourds

**Dépasser**  
véhicules légers   
poids lourds

Vitesse limitée à :   km/h

Itinéraire de déviation (à préciser par sens) :

.....  
.....  
.....

Autres prescriptions :

.....  
.....  
.....

**La pose, le maintien ou le retrait de la signalisation spécifique au chantier sont effectués par :**

Le demandeur  Une entreprise spécialité   
Nom : ..... Prénom : .....  
Dénomination : ..... Représenté par : .....  
Adresse Numéro : ..... Extension : ..... Nom de la voie : .....  
Code postal     Localité : ..... Pays : .....  
Téléphone       Indiquez l'indicatif pour le pays étranger :     
Courriel : .....@.....

**Pièces jointes à la demande**

Afin de faciliter la compréhension et l'instruction du dossier, la demande d'arrêté est accompagnée d'un dossier comprenant :


Une notice détaillée avec notamment l'évaluation de la gêne occasionnée au usagers   
Plan de situation 1/10 ou 1/20 000<sup>ème</sup>  Plan des travaux 1/200 ou 1/ 500<sup>ème</sup>  Schéma de signalisation   
Itinéraire de déviation 1/2 000 ou 1/5 000<sup>ème</sup>

J'atteste de l'exactitude des informations fournies

Fait à : ... Le :       à **Albertville**

Nom : **Franck** Prénom : **Grange** Qualité : **Chef de Travaux**



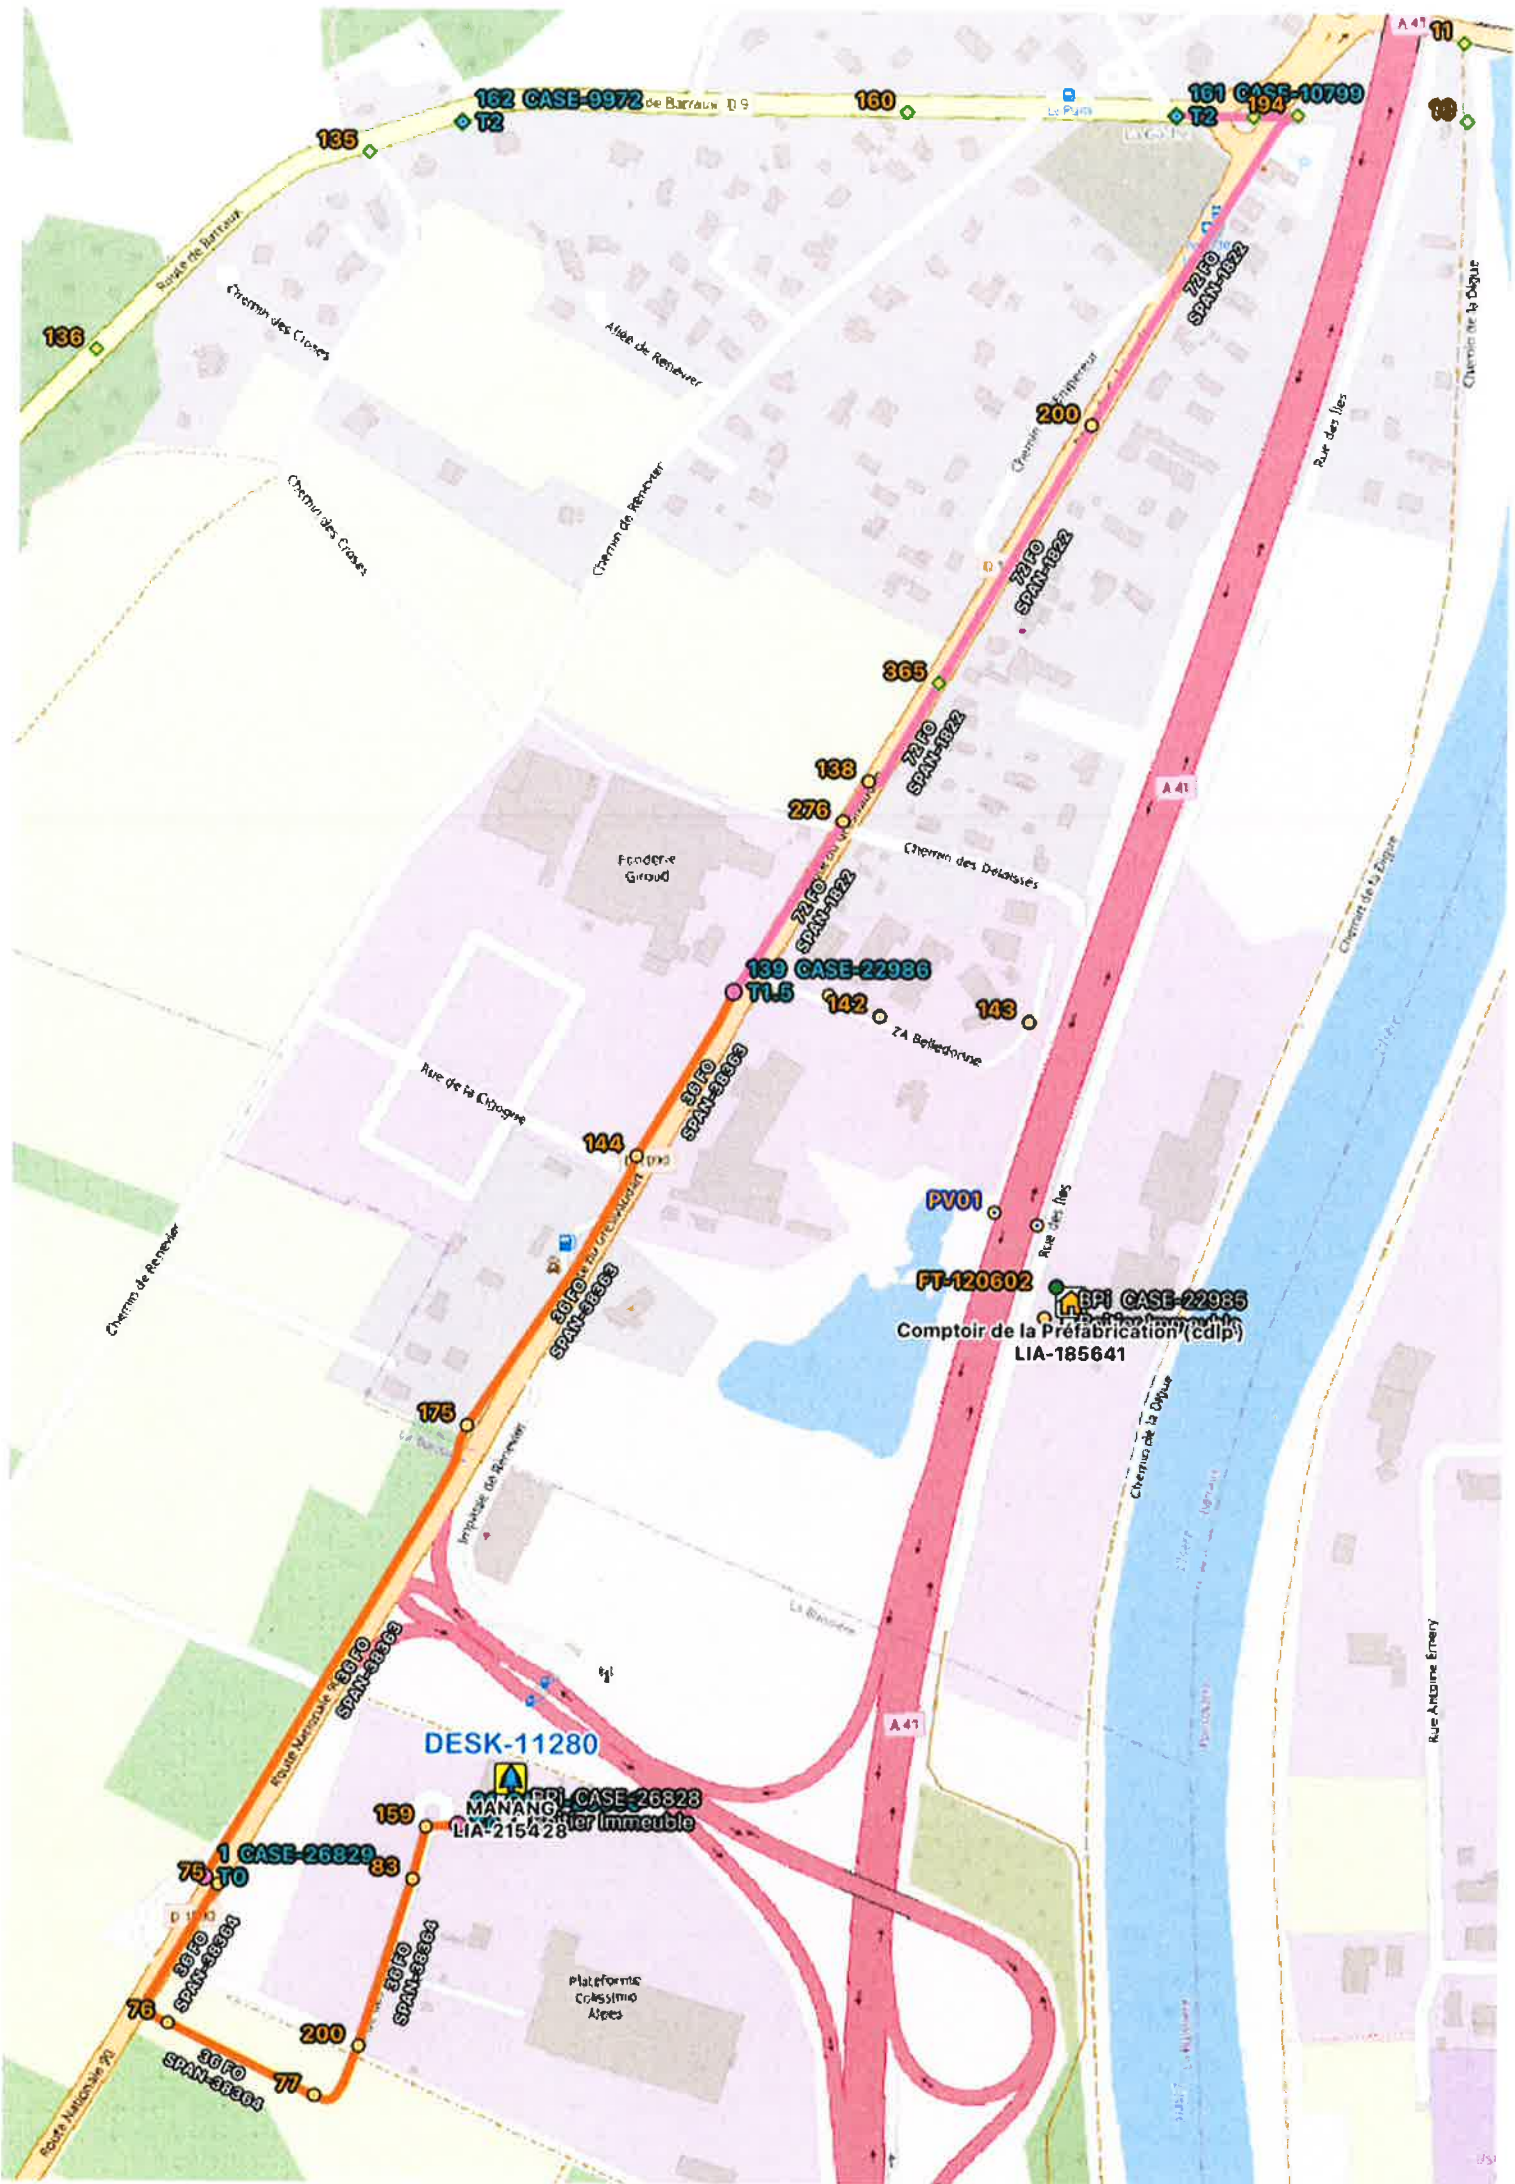

162 CASE-9972 de Barraux T2

160

101 CASE-10799 T2

135

Rue de Barraux

Chemin des Croix

Allée de Rennevier

La Grotte

70 FO SPAN-1822

Rue des Îles

Chemin de la Digue

136

Chemin des Croix

Chemin de Rennevier

200

70 FO SPAN-1822

365

138

276

70 FO SPAN-1822

70 FO SPAN-1822

139 CASE-22986 T1.5

142

143

ZA Belledorine

PV01

FT-120602

BPI CASE-22985

Comptoir de la Préfabrication (cdlp)

LIA-185641

Chemin de la Digue

Chemin de Rennevier

Rue de la Citoyenne

144

50 FO SPAN-38383

50 FO SPAN-38383

175

Impasse du Rennevier

Rue Nationale 70

50 FO SPAN-38383

DESK-11280

BPI CASE-26828

MANANG 1er Immeuble

LIA-215428

159

1 CASE-26828

75 FO

50 FO SPAN-38384

75

50 FO SPAN-38384

200

71

50 FO SPAN-38384

Plateforme Cassino Alpes

Chemin de la Digue

Rue Armand Emery